

ΕΦΗΜΕΡΙΣ ΤΗΣ ΚΥΒΕΡΝΗΣΕΩΣ
ΤΗΣ ΕΛΛΗΝΙΚΗΣ ΔΗΜΟΚΡΑΤΙΑΣ

ΑΘΗΝΑ 5 ΙΟΥΛΙΟΥ 1990	ΤΕΥΧΟΣ ΤΕΤΑΡΤΟ	ΑΡΙΘΜΟΣ ΦΥΛΛΟΥ 349

ΠΕΡΙΕΧΟΜΕΝΑ

ΑΠΑΛΛΟΤΡΙΩΣΕΙΣ

ΑΠΟΦΑΣΕΙΣ

Αριθ. 1761 (1)

Κατάργηση τμήματος παλαιάς Επαρχ. οδού Άστρους – Λεωνιδίου από Χ.Θ. 21+900 (αριστερά) έως Χ.Θ. 22+000 (αριστερά) στην περιοχή «Τσέρφο» της Κοιν. Τυρού Ν. Αρκαδίας.

Ο ΝΟΜΑΡΧΗΣ ΑΡΚΑΔΙΑΣ

Έχοντας υπόψη:


1. Το Ν. 3200/55 «Περί Διοικητικής Αποκέντρωσης» όπως συμπληρώθηκε με τις διατάξεις του Ν.Δ. 532/70 σε συνδυασμό με τα Β.Δ. 712/70, 677/71 και 198/72.
2. Το Π.Δ. 39/83 «Μεταβίβαση αρμοδιοτήτων του Υπουργού Δημ. Έργων στις Περιφερειακές Υπηρεσίες».
3. Το άρθρο 1 του Α.Ν. 1956/39 «Κατασκευή και Συντήρηση οδών».
4. Την 6/Θέμα 1ο/1990 Απόφαση του Κ.Σ. της Κοιν. Τυρού.
5. Την σύμφωνη γνώμη του Νομαρχιακού Συμβουλίου Δημ. Έργων όπως διατυπώθηκε στο 7/Θέμα 25ο/90 Πρακτικό του.
6. Το Τοπογρ. Διάγραμμα του Μηχ/κού Δήμου Αλευρά με κλ. 1:200 όπως συντάχθηκε τον Μάιο 1990 και θεωρήθηκε από την Κοιν. Τυρού στις 13.5.90 και την Δ.Τ.Υ.Ν. Αρκαδίας στις 8.6.90, αποφασίζουμε:

1. Καταργούμε το τμήμα της παλαιάς Επαρχ. οδού Άστρους – Λεωνιδίου στη Χ.Θ. 22+000 (αριστερά) στην θέση «Τσέρφο» της νέας χάραξης συνολικού μήκους 58,00 μ. και επιφάνειας 232,63 Μ2 όπως φαίνεται στο Τοπογρ. Διάγραμμα με κλ. 1:200 του Δ. Αλευρά.
2. Χαρακτηρίζουμε σαν αγροτικό δρόμο της Κοιν. Τυρού το απομένον τμήμα μήκους 57,00 μ. και επιφάνειας 125,69 Μ2 στην Χ.Θ. 21+900 (αριστερά).

Η απόφαση αυτή να δημοσιευθεί στην Εφημερίδα της Κυβερνήσεως.

Τρίπολη, 7 Ιουνίου 1990

Ο Νομάρχης
ΓΡ. ΑΠΟΣΤΟΛΑΚΟΣ

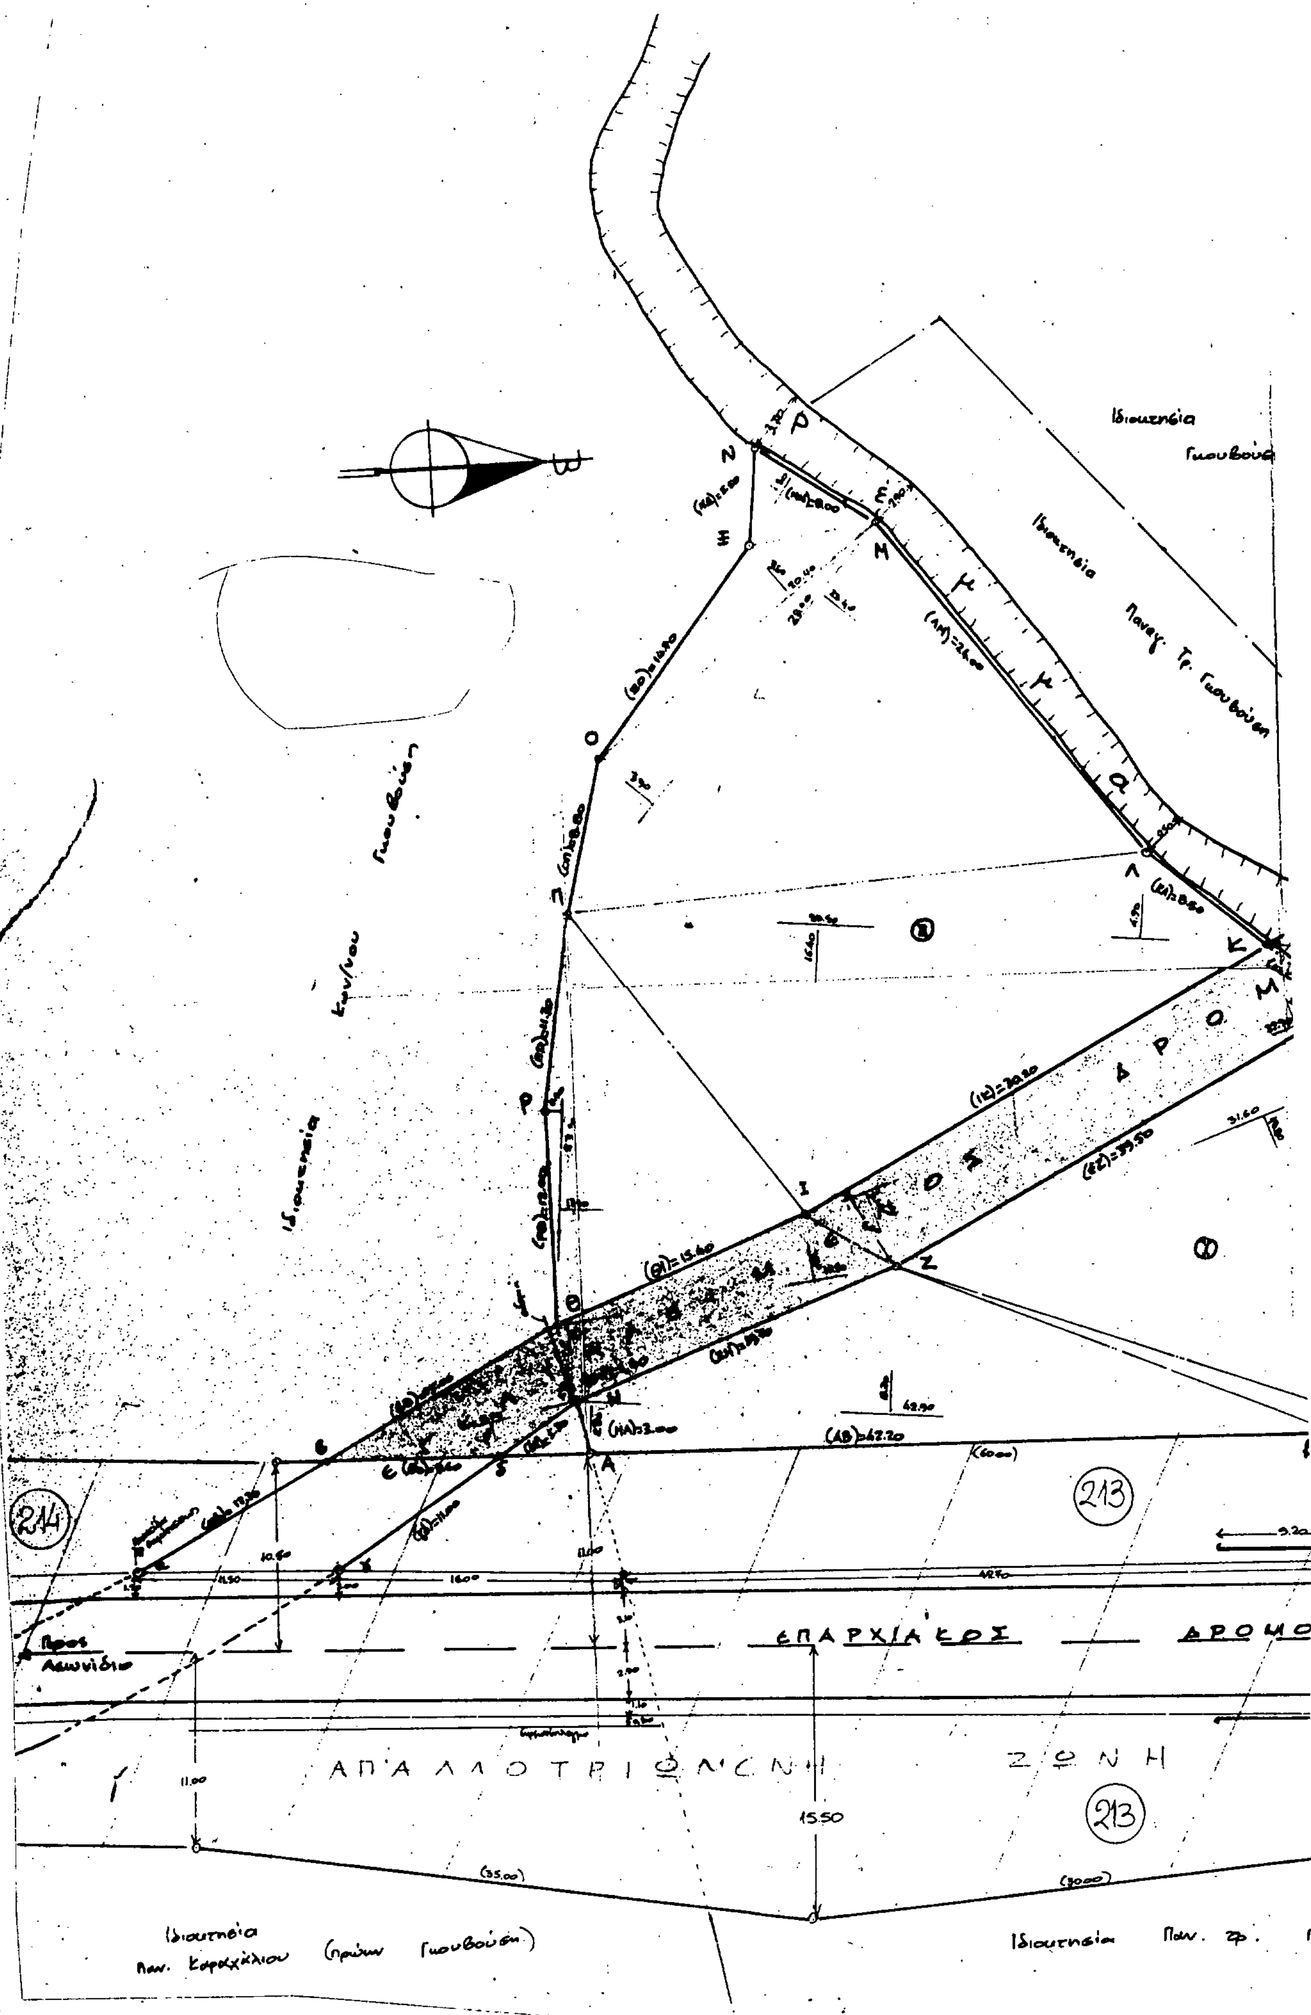
Ιδιοκτησία Γιουβούση
Ιδιοκτησία Πανα. Γρ. Γιουβούση
Ιδιοκτησία Κουλνου Γιουβούση
ΕΠΑΡΧΙΑΚΟΣ ΔΡΟΜΟΣ
ΑΠΑΛΛΟΤΡΙΟΥΜΕΝΗ ΖΩΝΗ
213
214
Προς Λεωνίδιο
15.50
(35.00)
(30.00)
(ΑΒ)=62.20
(ΗΛ)=3.00
(ΘΙ)=15.60
(ΙΚ)=20.20
(ΕΖ)=39.50
(ΛΜ)=26.00
Ιδιοκτησία Παν. Καραχάλιου (πρώην Γιουβούση)
Ιδιοκτησία Παν. Γρ.

Ιδιοκτησία Τρικοσάρη

ΑΓΡΟΤΙΚΟΣ ΔΡΟΜΟΣ

Ιδιοκτησία Πέτρου Γκουβούση

Ιδιοκτησία Πέτρου Γκουβούση

Ιδιοκτησία Νικολ. Καμβύση

Ιδιοκτησία αζηρονόμων Δήμου Καραλόγου

212

Προς ΑΣΤΡΟΣ

212

Ιδιοκτησία Γεωρ. Σούρσου

Γκουβούση

Υπόμνημα

1. Εμβαδό Τμήματος (Ι) ΙΔΙΟΚΤΗΣΙΑΣ ΠΑΝΑΓΙΩΤΗ ΤΡ. ΓΚΟΥΒΟΥΣΗ

$E_{I} = 18{,}90 \times \frac{8{,}30+2{,}80}{2} + \frac{1}{2} \times 29{,}20 \times 1{,}30 + 31{,}60 \times \frac{18{,}90+3{,}90}{2} \Rightarrow$

$\Rightarrow E_{I} = 238{,}10 + 18{,}98 + 358{,}66 \Rightarrow E_{I} = 615{,}74\ \mu^2$

2. Εμβαδό Τμήματος (ΙΙ) ΙΔΙΟΚΤΗΣΙΑΣ ΠΑΝΑΓΙΩΤΗ ΤΡ. ΓΚΟΥΒΟΥΣΗ

$E_{II} = 23{,}80 \times \frac{0{,}90+13{,}90}{2} + 39{,}50 \times \frac{16{,}40+4{,}90}{2} + 28{,}00 \times \frac{23{,}40+3{,}90}{2} +$
$+ \frac{1}{2} \times 20{,}40 \times 3{,}60 + \frac{1}{2} \times 8{,}00 \times 4{,}80 \rightarrow E_{II} = 171{,}68 + 420{,}67 + 382{,}20 +$
$+ 36{,}72 + 19{,}20 \Rightarrow E_{II} = 1030{,}47\ \mu^2$

3. Εμβαδό Τμήματος (θδηθθ) (ΠΑΛΑΙΟΣ ΕΠΑΡΧΙΑΚΟΣ ΔΡΟΜΟΣ ΕΓΚΑΤΑΛΕΙΜΕΝΟΣ Πρώην Ιδιοκτησία Κ. Γκουβούση επανερχόμενος εις αυτόν)

$E = 16{,}50 \times \frac{1{,}90+4{,}40}{2} \rightarrow E = 45{,}67\ \mu^2$

4. Εμβαδό Τμήματος (ΕΖΗΘΙΚΕ) (ΠΑΛΑΙΟΣ ΕΠΑΡΧ. ΔΡΟΜΟΣ ΕΓΚΑΤΑΛΕΙΜΕΝΟΣ Πρώην Ιδιοκτησία Παν. Τρ. Γκουβούση επανερχόμενος εις αυτόν)

$E' = 19{,}50 \times \frac{3{,}70+4{,}30}{2} + 32{,}90 \times \frac{5{,}00+4{,}40}{2} \Rightarrow E' = 78{,}00 + 154{,}63 \Rightarrow E' = 232{,}63\ \mu^2$

5. Εμβαδό Τμήματος (εζηυλμε) (ΠΑΛΑΙΟΣ ΕΠΑΡ. ΔΡΟΜΟΣ ΕΓΚΑΤΑΛΕΙΜΕΝΟΣ Πρώην Ιδιοκτησία κληρονόμων Δήμου Π. Κορολόγου επανερχόμενος εις αυτούς)


$E'' = 14{,}30 \times \frac{2{,}50+4{,}70}{2} + 17{,}90 \times \frac{2{,}60+4{,}10}{2} \Rightarrow E'' = 51{,}48 + 59{,}96 \Rightarrow E'' = 111{,}44\ \mu^2$

6. Εμβαδό Τμήματος (ηθιμη) (ΠΑΛΑΙΟΣ ΕΠΑΡ. ΔΡΟΜΟΣ ΕΓΚΑΤΑΛΕΙΜΕΝΟΣ Πρώην Ιδιοκτησία κληρονόμων Δήμου Π. Κορολόγου παραχωρούμενος για μελλοντική διαπλάτυνση αγροτικού δρόμου εις Κοινότητα)

$E''' = 11{,}40 \times \frac{1{,}50+1{,}00}{2} \Rightarrow E''' = 14{,}25\ \mu^2$

7. Εμβαδό Τμήματος (θπρΙθ) (ΠΑΛΑΙΟΣ ΕΠΑΡ. ΔΡΟΜΟΣ και ΠΑΛΑΙΟΣ ΑΓΡΟΤΙΚΟΣ ΔΡΟΜΟΣ που παραμένουν)


$E_a = 9{,}40 \times \frac{0{,}50+4{,}20}{2} \Rightarrow E_a = 22{,}09\ \mu^2$

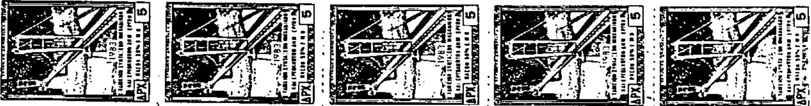


Θεωρήθηκε
Τρίπολη 21 Ιουνίου 1989



Έργο: ΑΠΟΧΑΡΑΚΤΗΡΙΣΜΟΣ/ΚΑΤΑΡΓΗΣΗ ΕΓΚΑΤΑΛΕΙΜΕΝΟΥ ΤΜΗΜΑΤΟΣ ΠΑΛΑΙΟΥ ΕΠΑΡΧΙΑΚΟΥ ΔΡΟΜΟΥ ΚΑΙ ΑΠΟΔΟΣΗ ΤΟΥ ΧΩΡΟΥ ΣΤΟΥΣ ΠΑΛΑΙΟΤΕΡΟΥΣ ΙΔΙΟΚΤΗΤΕΣ	
Θέση Έργου: Τζουρού - Αρκαδίας - ΕΚΤΟΣ ΤΩΝ ΟΙΚΙΣΜΩΝ ΚΟΙΝΟΤΗΤΟΣ ΠΕΡΙΟΧΗ "Τσέφρου"	
Μελετητής: ΑΛΕΥΡΑΣ ΔΗΜΟΣ	
Θέμα Σχεδίου: ΤΟΠΟΓΡΑΦΙΚΟ ΔΙΑΓΡΑΜΜΑ	Αριθ. Σχεδίου: Α-1
Κλίμακα: 1: 200	
Χρόνος Μελέτης: ΙΟΥΝΙΟΣ 1989	
Υπογραφή	Σφραγίδα

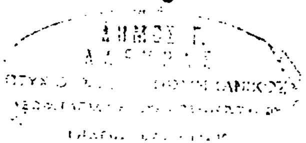

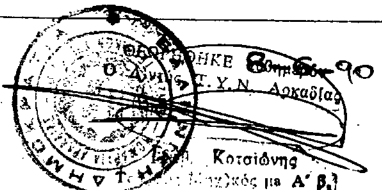

Θεωρήθηκε ... 90
Ο Δ/ντής Τ.Υ.Ν. Αρκαδίας
Κοτσιόνης
Μηχ. Μηχανικός με Α' β.

ΠΟΛΕΟΔΟΜΙΑ

ΑΠΟΦΑΣΕΙΣ

Αριθ. 17432/Π-420 (2)

Παράταση αναστολής έκδοσης οικοδομικών αδειών στα Ο.Τ. 804, 712, 751, 680, 681 στο σύνολό τους και για τα οικόπεδα, που βρίσκονται στα Ο.Τ. και έχουν πρόσωπο στις οδούς, όπως περιγράφονται παρακάτω για έξι (6) μήνες.

Ο ΝΟΜΑΡΧΗΣ ΑΝ. ΑΤΤΙΚΗΣ

Έχοντας υπόψη:

1. Το Ν. 1599/86 «περί σχέσεων κράτους – πολίτη».
2. Τις διατάξεις του από 17.7.23 Δ/τος όπως μεταγενέστερα τροποποιήθηκαν και συμπληρώθηκαν.
3. Τις διατάξεις του Α.Ν. 314/1968 (ΦΕΚ 47Α) όπως μεταγενέστερα τροποποιήθηκαν και συμπληρώθηκαν με το υπ' αριθ. 1018/71 Ν. Δ/γμα (ΦΕΚ 220Α) και με την παράγραφο 3 του 34 του Ν. 1577/85 (ΦΕΚ 210Α).
4. Την με αριθ. 59/90 απόφαση Δημοτικού Συμβουλίου, Δήμου Χαλανδρίου.
5. Τις διατάξεις του υπ' αριθ. 183/86 Π. Δ/τος (ΦΕΚ 70Α) και ειδικότερα το άρθρο 1, παράγραφος 1γ.
6. Την αριθ. 28990/Π-830 (ΦΕΚ 186Α/30.3.89) απόφαση Νομάρχη Αν. Αττικής.
7. Τις υπ' αριθ. 29407/Π-839 και 28990/Π-830 (ΦΕΚ 694Δ/9.11.89) αποφάσεις Νομάρχη Αν. Αττικής.
8. Την από 7.6.90 γνωμοδότηση ΣΧΟΠ Αν. Αττικής (συνεδρία 19η, πράξη 42η), αποφασίζουμε:

Α. Την παράταση αναστολής έκδοσης νέων οικοδομικών αδειών για έξι (6) μήνες.

1. Για τα Ο.Τ. 804, 712, 751, 681, 680 στο σύνολό τους και
2. Στα παρακάτω Ο.Τ. και μόνο για οικόπεδα, που έχουν πρόσωπο στις οδούς όπως περιγράφονται παρακάτω.

1. Στο Ο.Τ. 596 για τα οικόπεδα που έχουν πρόσωπο στη Ναυπλίου.
2. Στο Ο.Τ. 639 για τα οικόπεδα που έχουν πρόσωπο στην Αμικλών και Αρκαδίου.
3. Στο Ο.Τ. 273 για τα οικόπεδα που έχουν πρόσωπο στη Λευκάδος.
4. Στο Ο.Τ. 574 για τα οικόπεδα που έχουν πρόσωπο στην Κνωσσού.
5. Στο Ο.Τ. 532 για τα οικόπεδα που έχουν πρόσωπο στη Σοφ. Βενιζέλου.
6. Στο Ο.Τ. 617 για τα οικόπεδα που έχουν πρόσωπο στη Σοφ. Βενιζέλου.
7. Στο Ο.Τ. 590 για τα οικόπεδα που έχουν πρόσωπο στην Τριπόλεως.
8. Στο Ο.Τ. 652 για τα οικόπεδα που έχουν πρόσωπο στην Ηρ. Πολυτεχνείου.
9. Στο Ο.Τ. 362 για τα οικόπεδα που έχουν πρόσωπο στη Ζαν Μωρεάς.
10. Στο Ο.Τ. 353 για τα οικόπεδα που έχουν πρόσωπο στη Ζαν Μωρεάς.
11. Στο Ο.Τ. 340 για τα οικόπεδα που έχουν πρόσωπο στην Κόδρου και Τομπάζη.
12. Στο Ο.Τ. 333 για τα οικόπεδα που έχουν πρόσωπο στην Αγρινίου και Φιλελλήνων και Ζαν Μωρεάς.
13. Στο Ο.Τ. 498 για τα οικόπεδα που έχουν πρόσωπο στη Λυδίας και Νικηταρά.
14. Στο Ο.Τ. 499 για τα οικόπεδα που έχουν πρόσωπο στη Λυδίας και Νικηταρά.
15. Στο Ο.Τ. 220 για τα οικόπεδα που έχουν πρόσωπο στη Μεσολογγίου και Επιδαύρου.
16. Στο Ο.Τ. 716 για τα οικόπεδα που έχουν πρόσωπο στη Θεοδοσίου.
17. Στο Ο.Τ. 715 για τα οικόπεδα που έχουν πρόσωπο στη Θεοδοσίου.
18. Στο Ο.Τ. 134 για τα οικόπεδα που έχουν πρόσωπο στην Αισχύλου και Καλλισπέρη.
19. Στο Ο.Τ. 628 για τα οικόπεδα που έχουν πρόσωπο στην Αποστολοπούλου και Αργοναυτών.
20. Στο Ο.Τ. 288 για τα οικόπεδα που έχουν πρόσωπο στην Τερψιχόρης και Εσπεριδών.
21. Στο Ο.Τ. 473 για τα οικόπεδα που έχουν πρόσωπο στην Ολύμπου και Ηλείας.
22. Στο Ο.Τ. 525 για τα οικόπεδα που έχουν πρόσωπο στην Πανδώρας και Νεφέλης.
23. Στο Ο.Τ. 19 για τα οικόπεδα που έχουν πρόσωπο στη Βασ. Γεωργίου.

Αα. Τα οικόπεδα που υπάγονται στις διατάξεις της παραπάνω αναστολής, πρέπει να προϋπάρχουν τις 30.3.89 ημερομηνία της υπ' αριθ. 40/6.2.89 απόφασης Δημ. Συμβουλίου, Δήμου Χαλανδρίου.

Αβ. Εξαιρούνται από την παραπάνω αναστολή οι ιδιοκτησίες, που βρίσκονται στα παραπάνω Ο.Τ. και για τις οποίες έχει υποβληθεί πλήρης φάκελος για έκδοση οικοδομικής αδείας στη Δ/νση Πολεοδομίας Αν. Αττικής, σύμφωνα με τις διατάξεις «περί τρόπου έκδοσης οικοδομικών αδειών» ΦΕΚ 394Δ/83 ή για τις οποίες έχει υπογραφεί εργολαβικό μέχρι την ημερομηνία 22.3.1989.

Αγ. Εξαιρούνται από την παραπάνω αναστολή οι οικοδομικές άδειες, οι οποίες αφορούν προσθήκη επί υπαρχόντων νομίμως ανεγερθέντων κτισμάτων.

Αδ. Εξαιρούνται από την παραπάνω αναστολή:

α) Τα οικόπεδα, τα οποία βρίσκονται στο Ο.Τ. 333 του Δήμου Χαλανδρίου και έχουν πρόσωπο επί της οδού Φιλικής Εταιρείας έστω και αν κατά τυχόν άλλο πρόσωπο τους εμπίπτουν στην παρούσα αναστολή.

β) Τα οικόπεδα, τα οποία βρίσκονται στο Ο.Τ. 532 και έχουν πρόσωπο επί της οδού Νεφέλης, έστω και αν κατά τυχόν άλλο πρόσωπο τους εμπίπτουν στην παρούσα αναστολή.

γ) Τα οικόπεδα, τα οποία βρίσκονται στο Ο.Τ. 751 και έχουν πρόσωπο επί της Δουκίσσης Πλακεντίας και της οδού Φρίξου, καθώς και τα οικόπεδα, που έχουν πρόσωπο επί της οδού Δουκίσσης Πλακεντίας και της οδού Κέας.

Β. Την παράταση αναστολής έκδοσης νέων οικοδομικών αδειών για έξι (6) μήνες, στα παρακάτω Ο.Τ. και μόνο στα οικόπεδα, που έχουν πρόσωπο στις οδούς, όπως περιγράφονται παρακάτω.

1. Στο Ο.Τ. 88 στα οικόπεδα που έχουν πρόσωπο στην Αριστοτέλους.
2. Στο Ο.Τ. 89 στα οικόπεδα που έχουν πρόσωπο στην Αριστοτέλους και Καραολή.
3. Στο Ο.Τ. 137 στα οικόπεδα που έχουν πρόσωπο στην Αγ. Παρασκευής.
4. Στο Ο.Τ. 546 στα οικόπεδα που έχουν πρόσωπο στη Δημοσθένους και Ευριπίδου.
5. Στο Ο.Τ. 30 στα οικόπεδα που έχουν πρόσωπο στην 25ης Μαρτίου και Καλογρέζας.
6. Στο Ο.Τ. 797 στα οικόπεδα που έχουν πρόσωπο στη Ριζαρίου.
7. Στο Ο.Τ. 450 στα οικόπεδα που έχουν πρόσωπο στη Μεταμορφώσεως και Λ. Ορέων.
8. Στο Ο.Τ. 417 στα οικόπεδα που έχουν πρόσωπο στην Έβρου.
9. Στο Ο.Τ. 673 στα οικόπεδα που έχουν πρόσωπο στην Αγ. Παρασκευής.
10. Στο Ο.Τ. 236 στα οικόπεδα που έχουν πρόσωπο στη Βάρναλη και Π.Π. Γερμανού.
11. Στο Ο.Τ. 300 στα οικόπεδα που έχουν πρόσωπο στη Θεσσαλίας.
12. Στο Ο.Τ. 247 στα οικόπεδα που έχουν πρόσωπο στην Π.Π. Γερμανού.
13. Στο Ο.Τ. 805 στα οικόπεδα που έχουν πρόσωπο στην Επιδαύρου.
14. Στο Ο.Τ. 527 στα οικόπεδα που έχουν πρόσωπο στη Σαρανταπόρου.
15. Στο Ο.Τ. 206 στα οικόπεδα που έχουν πρόσωπο στην Αργοναυτών.
16. Στο Ο.Τ. 679 στα οικόπεδα που έχουν πρόσωπο στην Άτλαντος.

Βα. Τα οικόπεδα, που υπάγονται σ' αυτές τις διατάξεις πρέπει να προϋπάρχουν τις υπ' αριθ. 200/20.9.89 αποφάσεις του Δημ. Συμβουλίου Δήμου Χαλανδρίου.

Ββ. Εξαιρούνται από την παραπάνω αναστολή έκδοσης οικοδομικών αδειών οι ιδιοκτησίες, για τις οποίες υποβλήθηκε πλήρης φάκελος για την έκδοση οικοδομικής αδείας σύμφωνα με τις διατάξεις «περί τρόπου έκδοσης οικοδομικών αδειών» ΦΕΚ 394Δ/83 στη Δ/νση Πολεοδομίας Αν. Αττικής, μέχρι την ημερομηνία 9.11.89.

Βγ. Εξαιρούνται από την παρούσα αναστολή οι οικοδομικές άδειες, οι οποίες αφορούν προσθήκη επί υπαρχόντων νομίμως ανεγερθέντων κτισμάτων.

Γ. Η παρούσα απόφαση ισχύει από την ημέρα κοινοποίησης της στους ενδιαφερόμενους.

Η απόφαση αυτή να δημοσιευθεί στην Εφημερίδα της Κυβερνήσεως.

Αγία Παρασκευή, 19 Ιουνίου 1990

Ο Νομάρχης
ΧΡ. ΓΟΥΛΑΣ

(3)

Τροποποίηση σχέδιου πόλης Βόλου στο Ο.Τ. 744.

ΤΟ ΔΗΜ/ΚΟ ΣΥΜΒΟΥΛΙΟ ΒΟΛΟΥ

Με την 148/1990 απόφαση του Δημ. Συμβουλίου Βόλου σύμφωνα με την παρ. 3 του άρθρου 33 του Ν. 1337/83 και τις διατάξεις του από 2.6.89 ΦΕΚ 343 τεύχος Δ', Π.Δ., τροποποιείται το σχέδιο πόλης στο Ο.Τ. 744 που περικλείεται από τους δρόμους Πολυμέρη, Σαράφη, Σαράτση και Ζαγοράς και συγκεκριμένα τον χαρακτηρισμό της τυφλής παρόδου που βρίσκεται μέσα στο οικοδομικό τετράγωνο σαν πεζόδρομο, όπως φαίνεται στο τοπογραφικό διάγραμμα, κλίμακας 1:500, που συντάχθηκε από τον τοπογρ. μηχ. Γιάννη Ταμία και αναρτήθηκε στο Δημαρχείο στις 16.5.90.

Ο Αντιδήμαρχος
ΤΡΙΑΝΤΑΦΥΛΛΟΣ ΠΡΩΤΟΣΥΓΓΕΛΟΣ

ΑΝΑΚΟΙΝΩΣΕΙΣ

Αριθ. Δ12/Οικ/34190 (4)

Ειδοποίηση παρακατάθεσης αποζημίωσης ακινήτων που έχουν ρυμοτομηθεί με το εγκεχριμένο ρυμοτομικό σχέδιο του Δήμου Αθηναίων για τη διάνοιξη της Λεωφ. Υμηττού μεταξύ των οδών Νικομάχου και Πυθέου σύμφωνα με τις ενδείξεις της πράξης αναλογισμού 108/72 και 46/73.

Ο ΥΠΟΥΡΓΟΣ ΠΕΡΙΒΑΛΛΟΝΤΟΣ, ΧΩΡΟΤΑΞΙΑΣ ΚΑΙ ΔΗΜΟΣΙΩΝ ΕΡΓΩΝ

Έχοντας υπόψη:

1. Τις διατάξεις του Ν.Δ. 17.7.1923 «Περί σχεδίων πόλεων, κωμών κ.λπ.» (ΦΕΚ 228Α/23).

2. Τις διατάξεις του Ν. Δ/τος 797/71 «Περί αναγκαστικών απαλλοτριώσεων» (ΦΕΚ 1Α/71).

3. Την εξουσιοδοτική απόφαση του Υπουργού ΠΕΧΩΔΕ Δ17α/01/79/Φ.Θ.2.2.1./24.8.1989 ΦΕΚ 666Β/6.9.1989.

4. Τον πίνακα παρακατάθεσης της αποζημίωσης με ημερομηνία 18.5.1990 που καθορίστηκε με την απόφαση 1435/89 του Πολυμελούς Πρωτοδικείου Αθήνας για ακίνητα που ρυμοτομήθηκαν με το εγκεχριμένο ρυμοτομικό σχέδιο του Δήμου Αθηναίων για τη διάνοιξη της Λεωφ. Υμηττού μεταξύ των οδών Νικομάχου και Πυθέου σύμφωνα με τις ενδείξεις της πράξης αναλογισμού 108/72 και 46/73.

5. Τις διατάξεις του Π.Δ. 69/88 ΦΕΚ 28/16.2.88 τ.Δ' «Οργανισμός Γ.Γ.Δ.Ε.», ειδοποιούμε:

Τα πρόσωπα που έχουν ή αξιώνουν εμπράγματα δικαιώματα στα παραπάνω ακίνητα που έχουν ρυμοτομηθεί, όπως σημειώνονται στα στοιχεία προδικασίας του άρθρου 5 του Ν. 653/77 ότι η αποζημίωση για τα ακίνητα αυτά έχει κατατεθεί στο Ταμείο Παρακαταθηκών και Δανείων, ύστερα από τον συμψηφισμό δικαιωμάτων και υποχρεώσεων που προβλέπει το άρθρο 6 του Ν. 5269/31 με την έκδοση του γραμματίου παρακαταθήκης 781/12.6.1990 για συνολικό ποσό 1.257.140.

Η παρακατάθεση της αποζημίωσης, έγινε υπέρ των προσώπων που αναγράφονται παρακάτω και θα καταβληθεί μόνο στα πρόσωπα που θα αναγνωριστούν δικαιούχοι. 1) Νικολάου και Στυλιανού Τσαγανού, Γεωργίου και Ευθαλίας Πιτταρά.

Η ειδοποίηση αυτή να δημοσιευθεί στην Εφημερίδα της Κυβερνήσεως.

Αθήνα, 20 Ιουνίου 1990

Με εντολή Υπουργού
Η Τμηματάρχης
ΜΑΡΙΑ ΠΑΝΑΓΙΩΤΙΔΟΥ

Αριθ. 16038 (5)

Ειδοποίηση παρακατάθεσης αποζημίωσης ρυμοτομηθείσης έκτασης σε περιοχή του Δήμου Περιστερίου Ν. Αττικής.

Ο ΔΗΜΑΡΧΟΣ ΠΕΡΙΣΤΕΡΙΟΥ

Ανακοινώνει ότι κατάθεσε στο Ταμείο Παρ. και Δανείων το ποσό των 8.429.410 για αποζημίωση λόγω αναγκαστικής απαλλοτρίωσης του ρυμοτομουμένου ακινήτου των ειχαζομένων δικαιούχων σύμφωνα με την 37/86 πράξη του Γραφείου Πολεοδομίας Αθηνών της τιμής μονάδος αποζημίωσης καθορισθείσης με τις 60/89, 633/89 αποφάσεις Μον. Πρωτ. Αθηνών εκδοθέντος του 772/1.6.90 γραμματίου σύστασης παρακαταθήκης το οποίο κατετέθη στη Συμβολαιογράφο Περιστερίου Α. Νάστου συνετελεσθείσης της αριθμ. 941/90 πράξης κατάθεσης γραμματίου σύστασης παρακαταθήκης.

Η άνω αποζημίωση ν' αποδοθεί στους δικαστικώς αναγνωρισθησομένους δικαιούχους.

Περιστέρι, 22 Ιουνίου 1990

Ο Δήμαρχος
ΔΗΜ. ΦΩΛΟΠΟΥΛΟΣ

(6)

Παρακατάθεση αποζημίωσης λόγω ρυμοτομίας στις Σέρρες.

Αριθμός: 21186.

Γραφείο Παρακαταθηκών: Α Σερρών.

Γραμμάτιο συστάσεως παρακαταθήκης ποσού: δρχ. 3.110.000.

Καταθέτης: ΒΡΑΝΑΣ ΓΕΩΡΓΙΟΣ ΤΟΥ ΝΙΚΟΛΑΟΥ, κάτοικος Σερρών, Εθνικής Αντίστασης 33.

Ποσό παρακατάθεσης: Τρία εκατομμύρια εκατόν δέκα χιλιάδες.

Αιτία παρακατάθεσης: Υπέρ της Κτηματικής Υπηρεσίας του Δημοσίου. Το ποσό αυτό παρακατατίθεται για πλήρη καταβολή του τιμήματος του ΑΚ 6492 Α και 22303 τα οποία ρυμοτομούνται και προσχυρούνται υπέρ της ιδιοκτησίας κατά μεν τον χρόνο σύστασης της πράξης (15.2.33) Άννας Χατζηγιάννη, νυν δε ιδιοκτησία Βρανά Γεωργίου, που βρίσκεται στην πόλη των Σερρών Ο.Π. 83.

Το τίμημα καθορίστηκε με την υπ' αριθμ. 2 και 3/30.1.1990 απόφαση της Κτηματικής Υπηρεσίας Σερρών.

Περίγραμμα προσχυρούμενου: 65-48-49-52-64-65, εμβαδού 98 τ.μ.

Περίγραμμα ρυμοτομούμενου: 65-152-153-48-65, εμβαδού 57,50 τ.μ.

Ημερομηνία παρακατάθεσης: 7.6.1990.

Σέρρες, 11 Ιουνίου 1990

Ο Πληρεξούσιος Δικηγόρος
ΚΩΝ/ΝΟΣ Α. ΧΑΤΖΗΔΗΜΗΤΡΙΟΥ
(Αριθμ. διπλ. 7705043, Γ' Δημ. Ταμ. Αθηνών/22.6.1990)

ΕΘΝΙΚΟ ΤΥΠΟΓΡΑΦΕΙΟ

Εκδίδει την ΕΦΗΜΕΡΙΔΑ ΤΗΣ ΚΥΒΕΡΝΗΣΕΩΣ από το 1833

Διεύθυνση : Καποδιστρίου 34 Ταχ. Κώδικας: 104 32 TELEX : 22.3211 YPET GR	Οι Υπηρεσίες του **ΕΘΝΙΚΟΥ ΤΥΠΟΓΡΑΦΕΙΟΥ** λειτουργούν καθημερινά από **8.00'** έως **13.30'**

ΧΡΗΣΙΜΕΣ ΠΛΗΡΟΦΟΡΙΕΣ

* Πώληση ΦΕΚ όλων των Τευχών Καποδιστρίου 25 τηλ.: 52.39.762
* ΒΙΒΛΙΟΘΗΚΗ: Σολωμού 51 τηλ.: 52.48.188
* Για φωτοαντίγραφα παλαιών τευχών στην οδό Σολωμού 51 τηλ.: 52.48.141
* Τμήμα πληροφόρησης: Για τα δημοσιεύματα των ΦΕΚ τηλ.: 52.25.713 - 52.49.547

* Οδηγίες για δημοσιεύματα Ανωνύμων Εταιρειών και ΕΠΕ τηλ.: 52.48.785

Πληροφορίες για δημοσιεύματα Ανωνύμων Εταιρειών και ΕΠΕ τηλ.: 52.25.761

* Αποστολή ΦΕΚ στην επαρχία με καταβολή της αξίας του δια μέσου Δημοσίου Ταμείου Για πληροφορίες: τηλ.: 52.48.320

Τιμές κατά τεύχος της ΕΦΗΜΕΡΙΔΑΣ ΤΗΣ ΚΥΒΕΡΝΗΣΕΩΣ:

Κάθε τεύχος μέχρι 8 σελίδες δρχ. 30. Από 9 σελίδες μέχρι 16 δρχ. 40, από 17 έως 24 δρχ. 50

Από 25 σελίδες και πάνω η τιμή πώλησης κάθε φύλλου (8σέλιδου ή μέρους αυτού) αυξάνεται κατά 20 δρχ.

Μπορείτε να γίνετε συνδρομητής για όποιο τεύχος θέλετε. Θα σας αποστέλλεται με το Ταχυδρομείο.

ΕΤΗΣΙΕΣ ΣΥΝΔΡΟΜΕΣ

Κωδικός αριθ. κατάθεσης στο Δημόσιο Ταμείο 2531			Κωδικός αριθ. κατάθεσης στο Δημόσιο Ταμείο 3512	
Η ετήσια συνδρομή είναι:			Ποσοστό 5% υπέρ του Ταμείου Αλληλοβοηθείας του Προσωπικού (ΤΑΠΕΤ)	
α) Για το Τεύχος Α'	Δρχ.	8.500	Δρχ.	425
β) » » » Β'	»	12.500	»	625
γ) » » » Γ'	»	5.000	»	250
δ) » » » Δ'	»	12.000	»	600
ε) » » » Αναπτυξιακών Πράξεων	»	9.500	»	475
στ) » » » Ν.Π.Δ.Δ.	»	5.000	»	250
ζ) » » » ΠΑΡΑΡΤΗΜΑ	»	3.000	»	150
η) » » » Δελτ. Εμπ.& Βιομ. Ιδ.	»	6.000	»	300
θ) » » » Αν. Ειδικού Δικαστηρίου	»	1.500	»	75
ι) » » » Α.Ε. & Ε.Π.Ε.	»	25.000	»	1.250
ια) Για όλα τα Τεύχη	»	55.000	»	2.750

Πληροφορίες: τηλ. 52.48.320